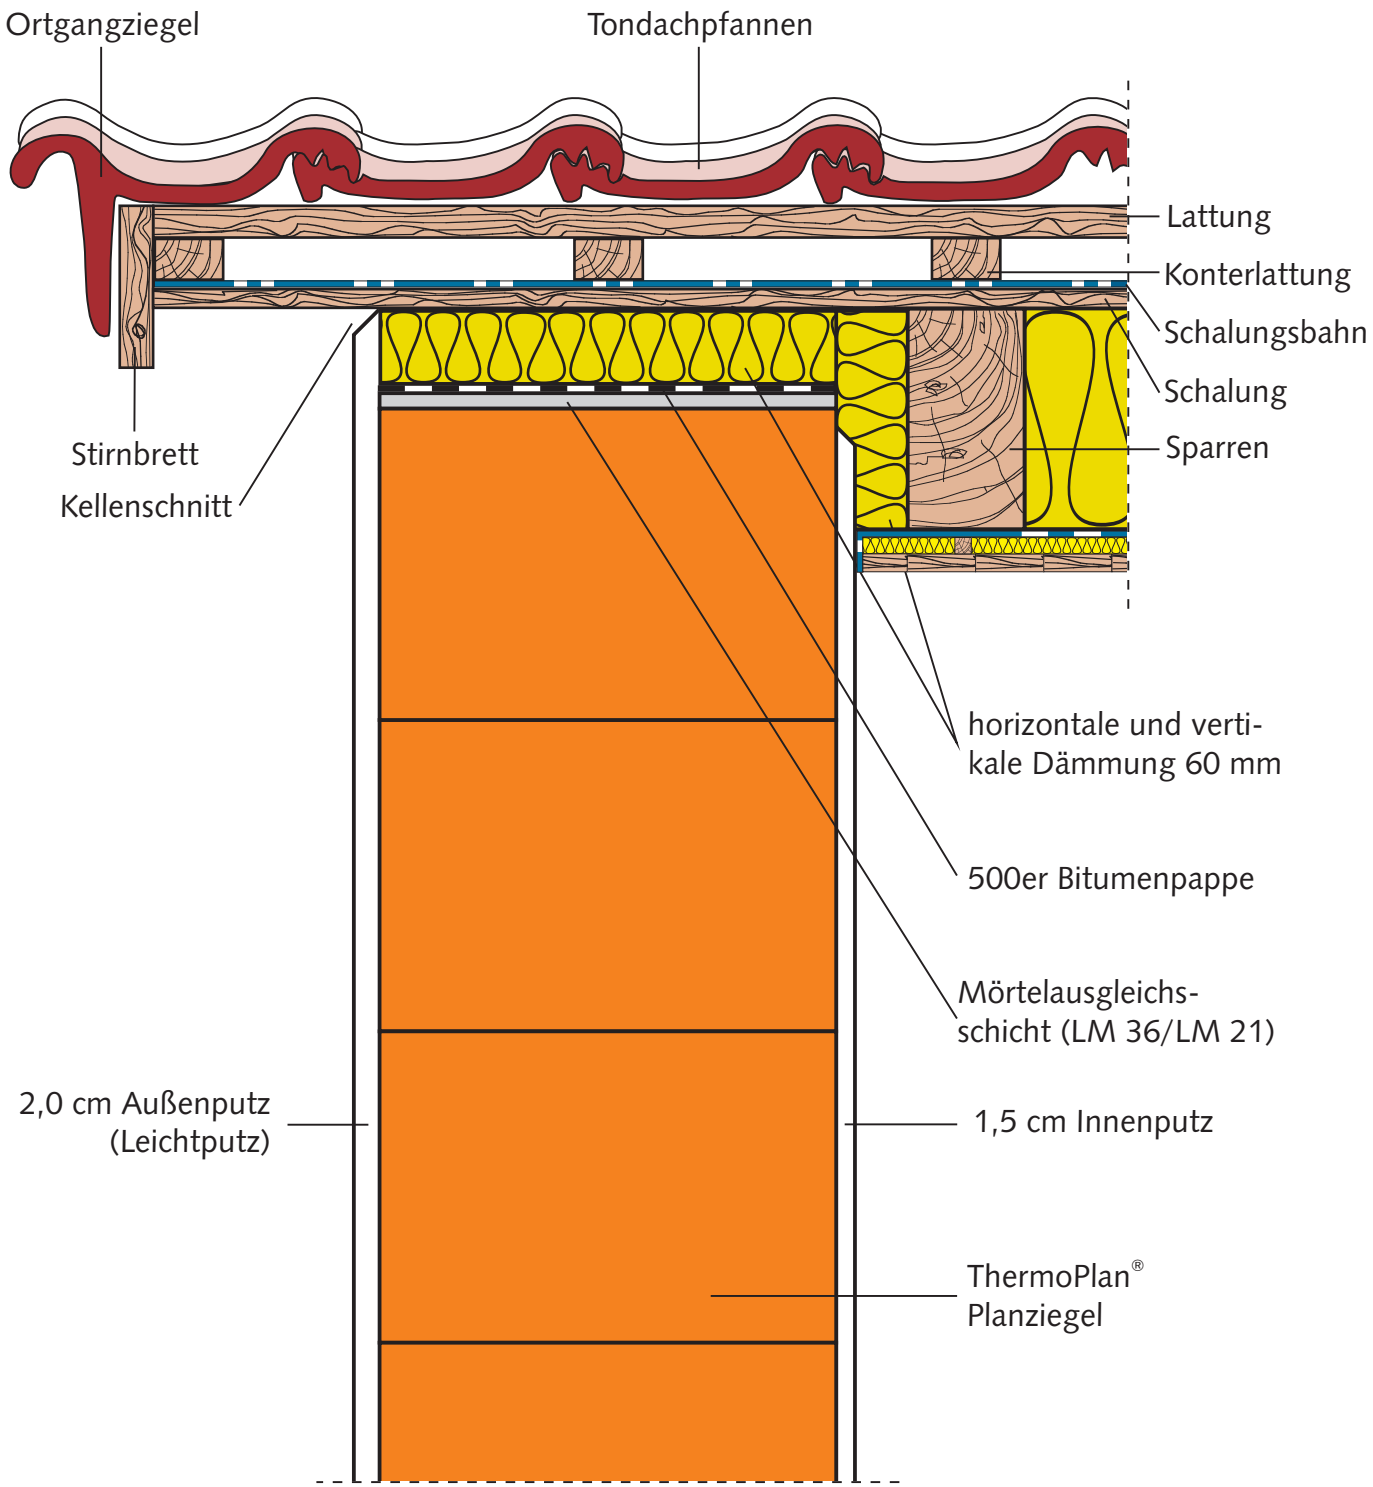ThermoPlan®-Außenwand mit Dachanschluß am Giebel