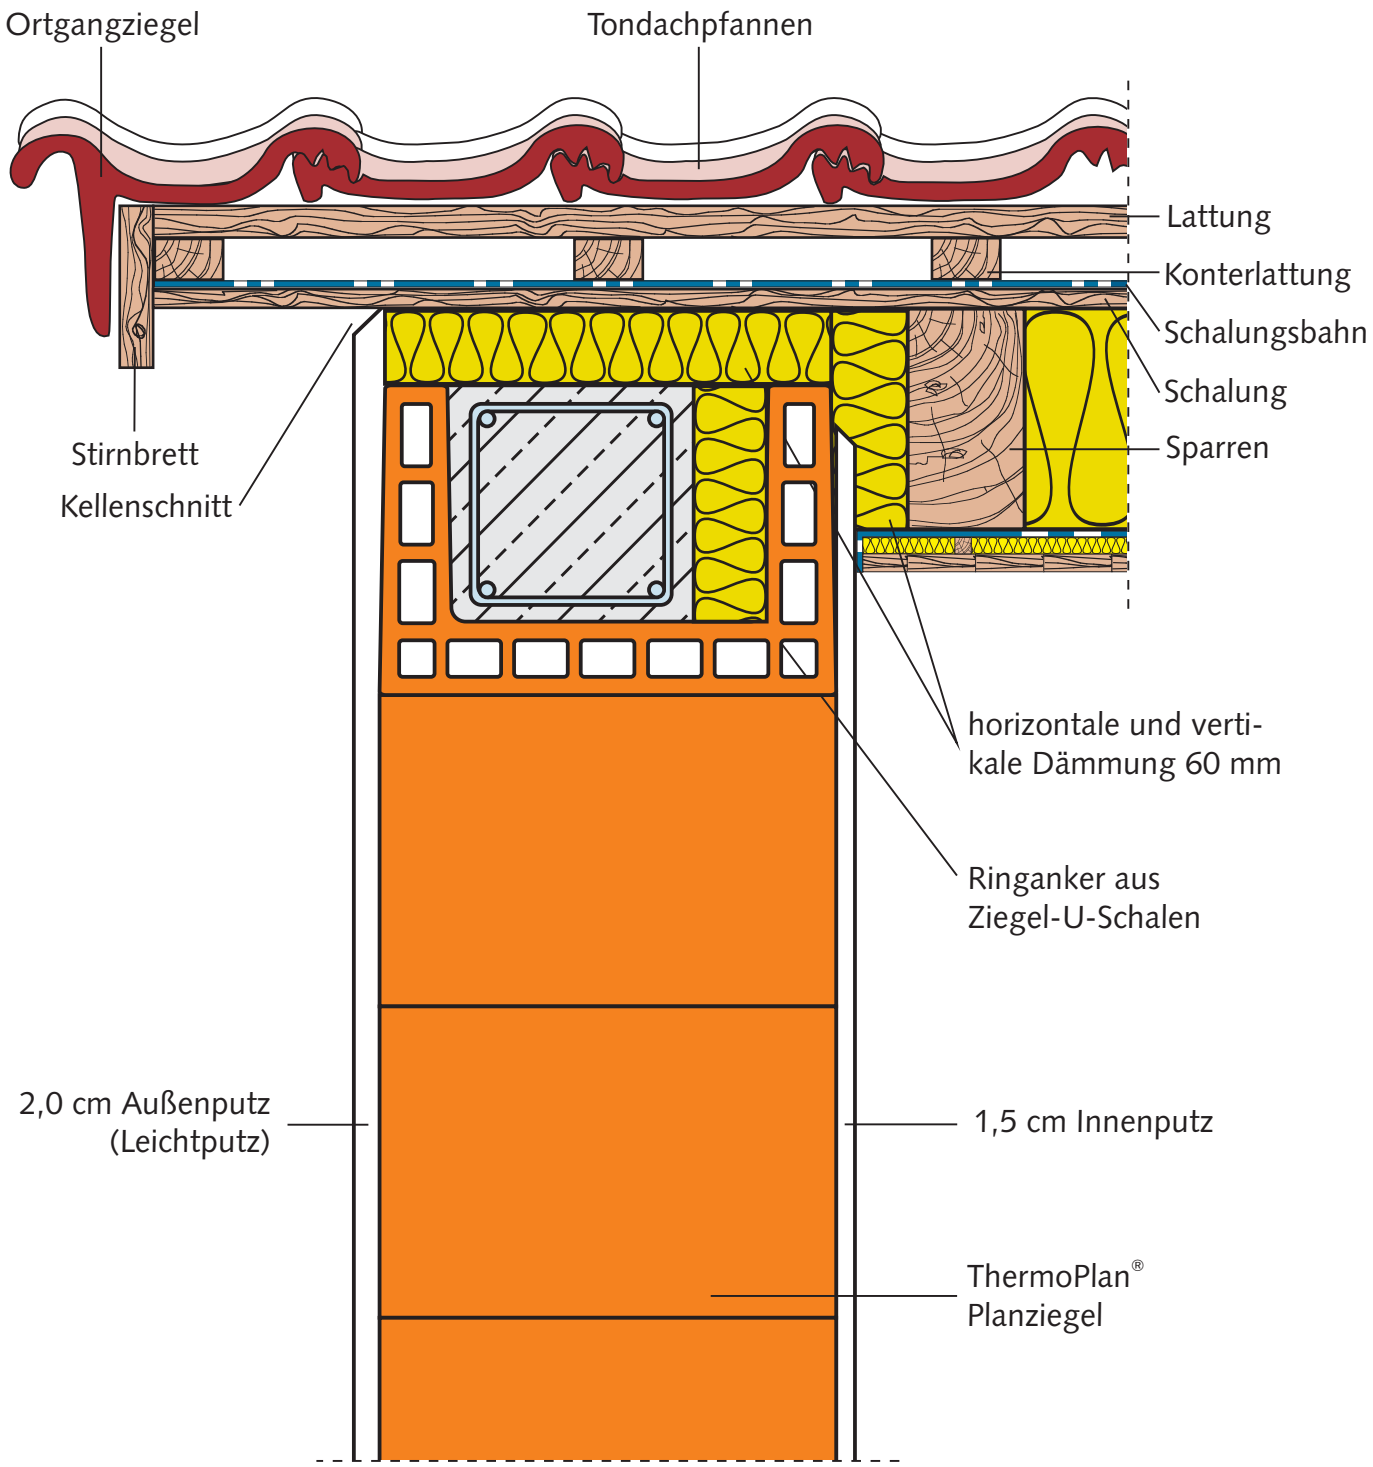ThermoPlan®-Außenwand mit Dachanschluß am Giebel und Ringanker aus Ziegel-U-Schalen