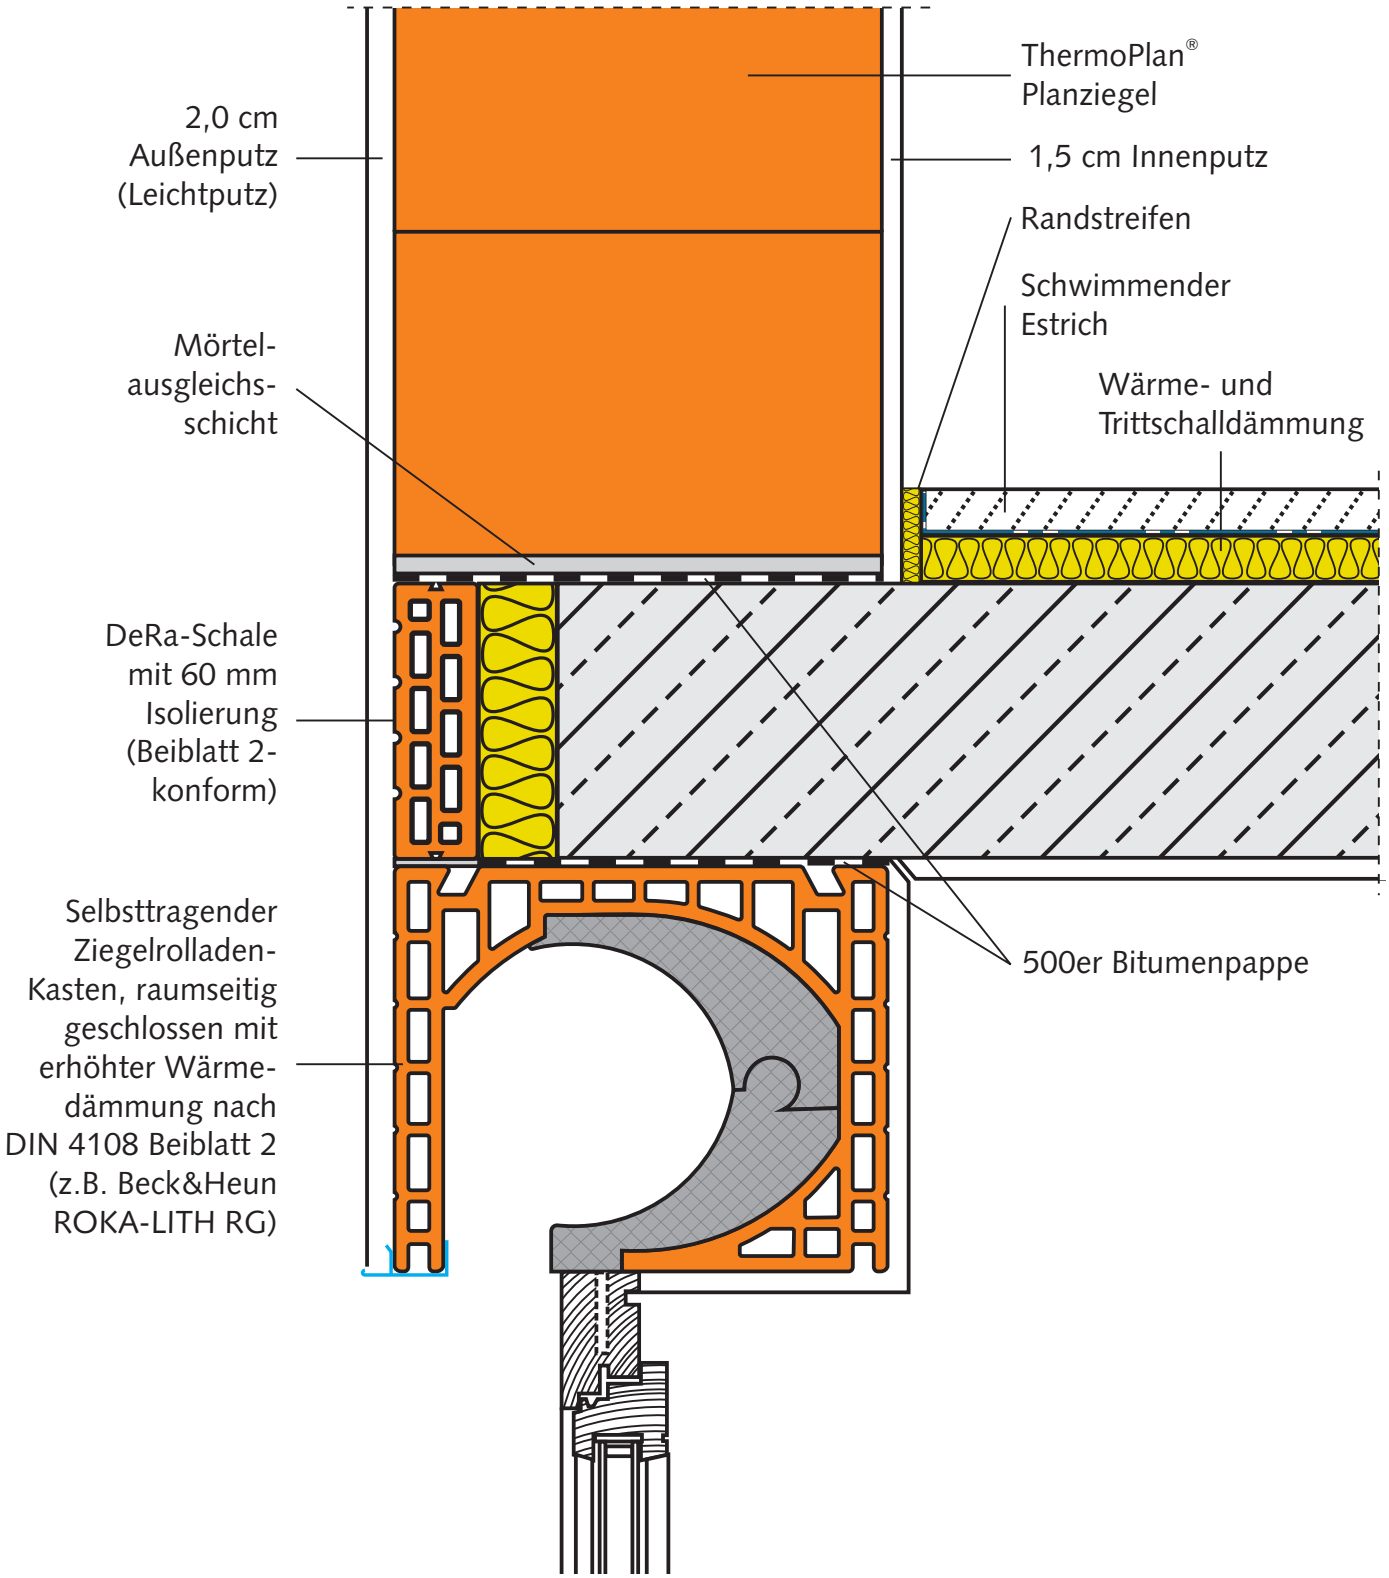ThermoPlan®-Außenwand mit Deckenauflager und raumseitig geschlossenem Ziegel-Rolladenkasten